

ABAIXO ASSINADO

Nós, moradores da localidade de Graúna em Itapemirim-ES, vimos por meio deste solicitar a Câmara Municipal de Itapemirim, que seja elaborado um Projeto de Lei para denominação do Conjunto Habitacional de Casas Populares situado nesta comunidade, de nome sugerido de "Shalom".


Desde já agradecemos e seguem abaixo as assinaturas.

REQUERENTES

Nº	Nome Completo (legível)	Documento (RG)	Assinatura
01	PAULO SERGIO TOREDO	1480.743	
02	Roseana d.T. Silva	10189337788	
03	Maycon Maciel do Ros	117.336.737.33	
04	Marcos dos Santos Costa Cavallo	133.883.327-89	Marcos
05	CARLOS MARCIO TOKOSO COSTA	020.071.727-80	
06	Evastildo Guilherme Cardine	082.277.16	
07	Katiscilene da S. Fabiano Costa	080.849.9471	
08	Earli da Silva Fabiano	ES	
09	Getulio Bezerra Rodrigues	3434783	
10	Fernanda C. Nunes	3234900027	
11	Vanilo Costa Lima	1234.333.588	Vanilo
12	Marleidy M. O. Santos	120519327-86	Marleidy
13	Samuel Ventura Procelção	086.883.80716	
14	Flávia de Almeida	075.354.2109	
15	Juellem Garcia da Fonseca	2.250.014	Juellem Garcia da Fonseca
16	Juliano Rafael Brum	1.506.514	
17	Marciele do S. Paes da Costa	12552049745	
18	MARCELO CARNEIRO DO COSTA	07729149745	
19	Muriana do S. Souza Silva	3.606.292	Muriana
20	Felipe Cordeiro	0456386	
21	Jucelina P. Santos Cordeiro		
22	R. Ademir G. E. de Freitas		R. Ademir
23	Elzomir		
24	Maria Rizaleta de Santos		Maria Rizaleta
25	Ingrid Fidélis Bernardes		Ingrid
26	Camilane Fidélis Bernardes		Camilane
27	Esenaide Ventura Brandão		
28	Bruno Ferreira dos	4.149.619	Bruno
29	Paulo S. Costa		
30	Edmundo da Silva Rangel		
31	Genilda dos Santos Silva	03463292202	Genilda
32	Genilda dos Santos Silva	005400811430	Genilda
33	Daniel Silva dos Anjos	3.131.759	Daniel



Lat 21° 2' 48,7" S
 Long 40° 54' 41,73" O

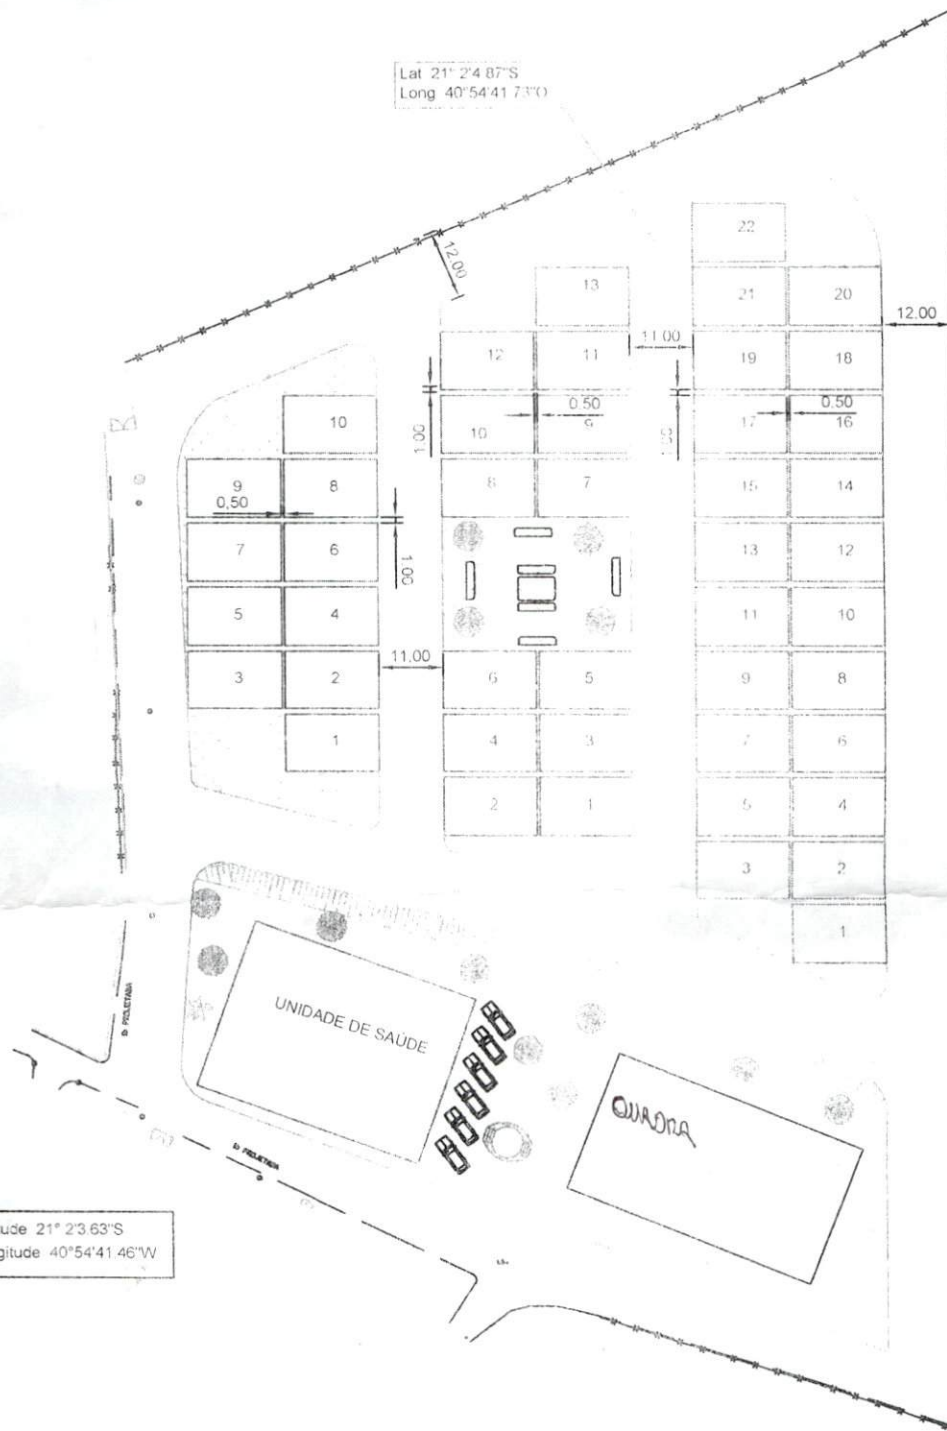

Latitude 21° 2' 36,3" S
 Longitude 40° 54' 41,46" W

19922
 4927



PREFEITURA MUNICIPAL DE ITAPEMIRIM

Serviço:
 LAYOUT DE IMPLANTAÇÃO DE CASAS POPULARES

Projeto:

Especificação:
 IMPLANTAÇÃO DE 45 UNIDADES DE CASAS POPULARES

Local:
 GRAUNA - ITAPEMIRIM - ES

Área:
 15 000 00 m²

Data:
 FEV - 2016

Escala:
 1/1000

Folha: